


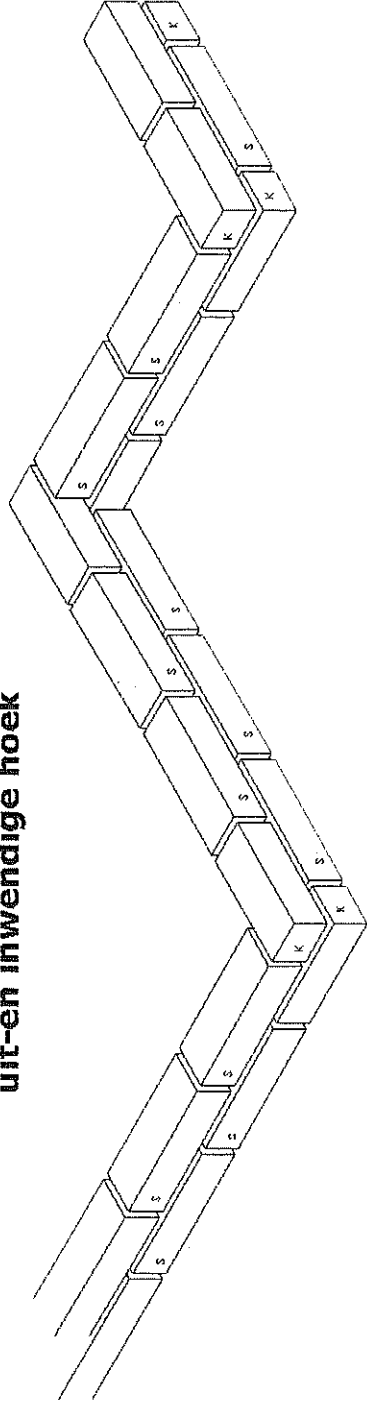
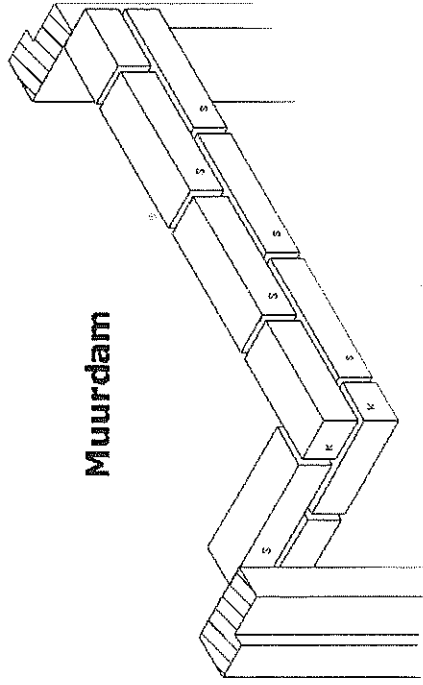


**Halfsteens verband  
uit-en inwendige hoek**

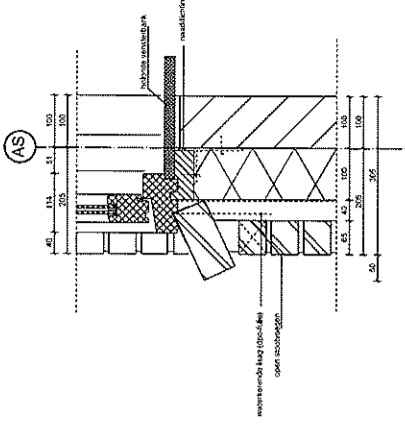

**Muurdam**

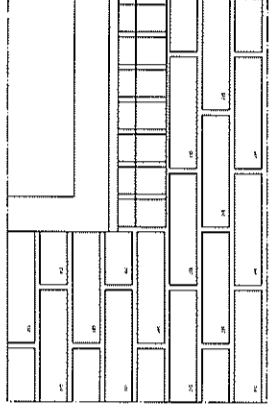

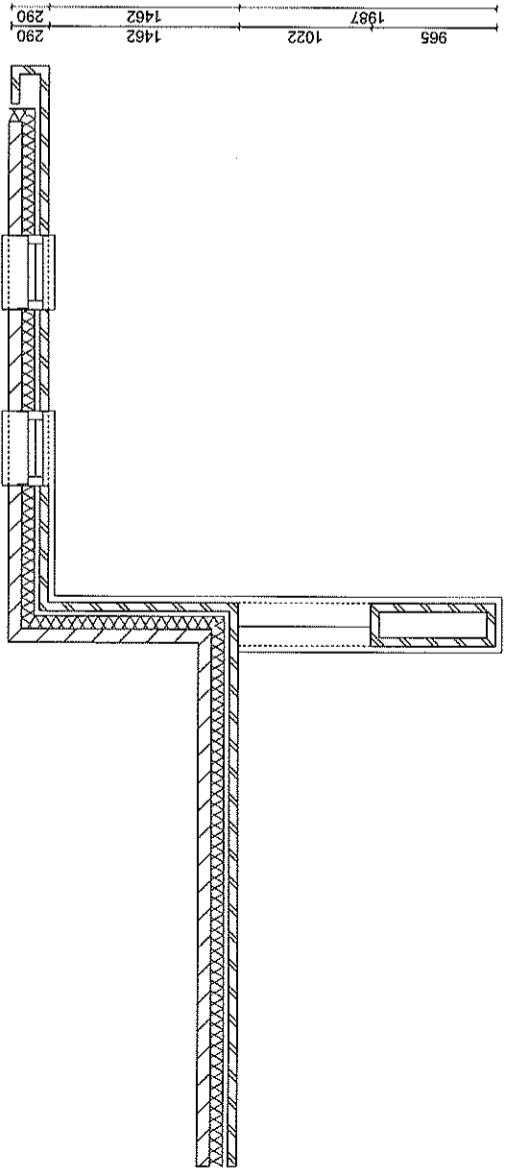

steenmaat halfsteensverband 215x65x52.5mm  
 177x65x52.5mm  
 102x65x52.5mm

lagenmaat 16 lagen in 1000mm

lint- en steetvoegen 10mm

